




CORTE AA  
Esc. 1:75

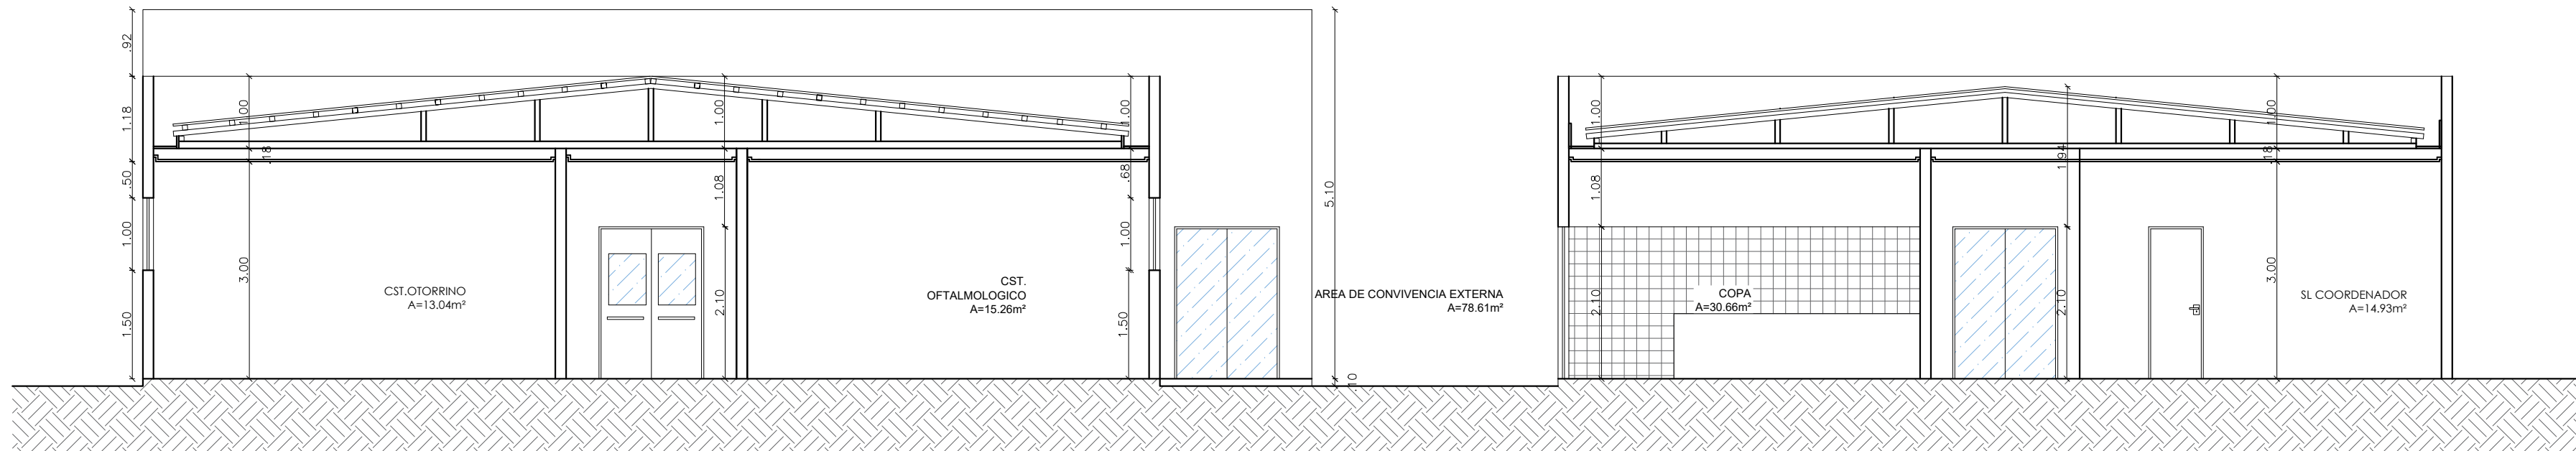

CORTE BB  
Esc. 1:75

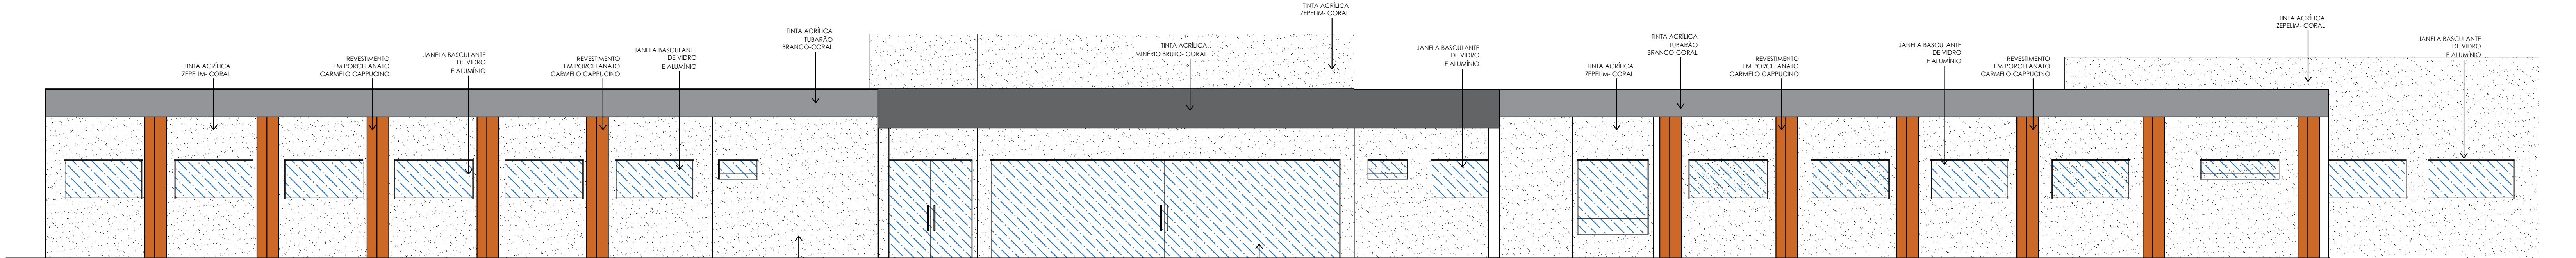

ELEVAÇÃO 01  
Esc. 1:75

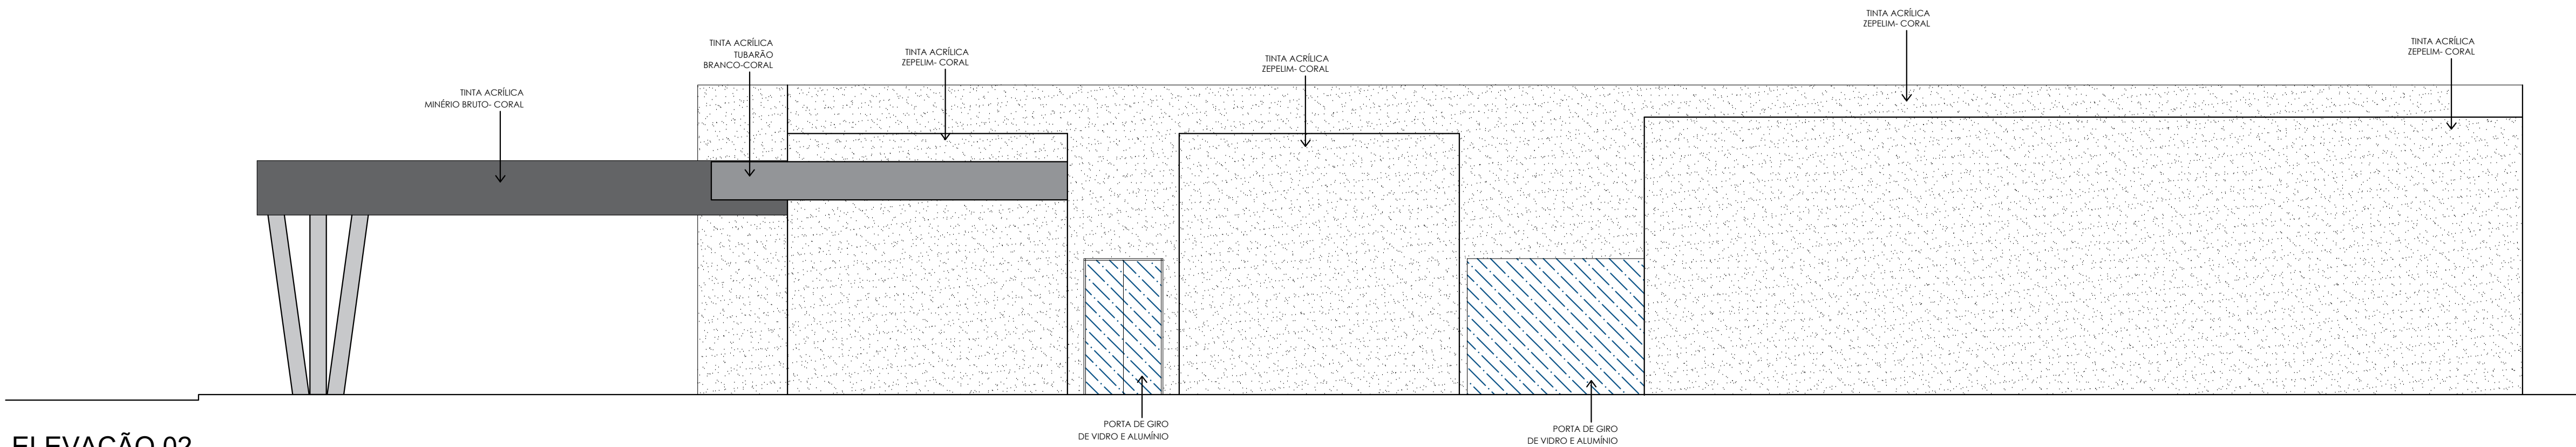

ELEVAÇÃO 02  
Esc. 1:75

CLIENTE: FUNDO MUNICIPAL DE SAUDE	CNPJ: 02.169.204/0001-86
ARQUITETO: BRUCE HILTON F.R.G. DO NASCIMENTO	CAU Nº A108807-1
RESPONSÁVEL TÉCNICO: MARZO ARQUITETURA E ENGENHARIA LTDA	CNPJ: 36.543.676/0001-68
PROJETISTA	

**MARZO**<sub>AR</sub>  
MARZO ARQUITETURA & ENGENHARIA - ME  
END. R. PADRE JOANA Nº 588, CENTRO, FLORIANÓPOLIS

REPRODUÇÃO PROIBIDA EM SEU TODO OU EM PARTES SEM A PERMISSÃO DA ARQUITETA RESPONSÁVEL.	
EMPREENDIMENTO:	
CENTRO ESPECIALIZADO EM REABILITAÇÃO IV	
PROJETO:	
ARQUITETURA	
ETAPA:	
PROJETO LEGAL	
TÍTULO DO DESENHO:	REVISÃO:
CORTES E ELEVAÇÕES	00
ENDEREÇO DA OBRA:	ESCALA:
RUA J. QUADRA L, LOTEAMENTO BOM LUGAR, BAIRRO BOM LUGAR, FLORIANÓPOLIS - CEP 64.504-430	INDICADA
DATA:	PRANCHA:
26/12/2023	005
COORD.:	
BRUCE HILTON	
ARG. FONTE:	
DESENHISTA   CAROL SANTOS	
APROVADO POR:	
DATA DA APROVAÇÃO:	